


Ein Platz zum Wurzeln schlagen

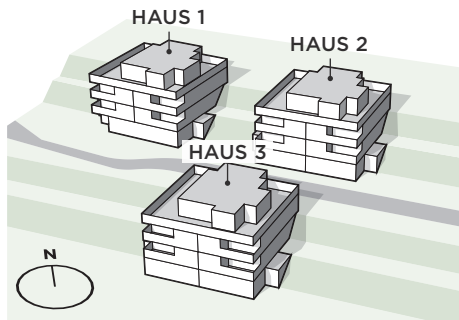

BLOOM

Herrliberg




UNTERGESCHOSS HAUS 1-3

0 2m 4m 6m 8m 10m



Änderungen und Abweichungen gegenüber den publizierten Angaben sowie dem Baubeschrieb bleiben ausdrücklich vorbehalten. Keine Haftung.

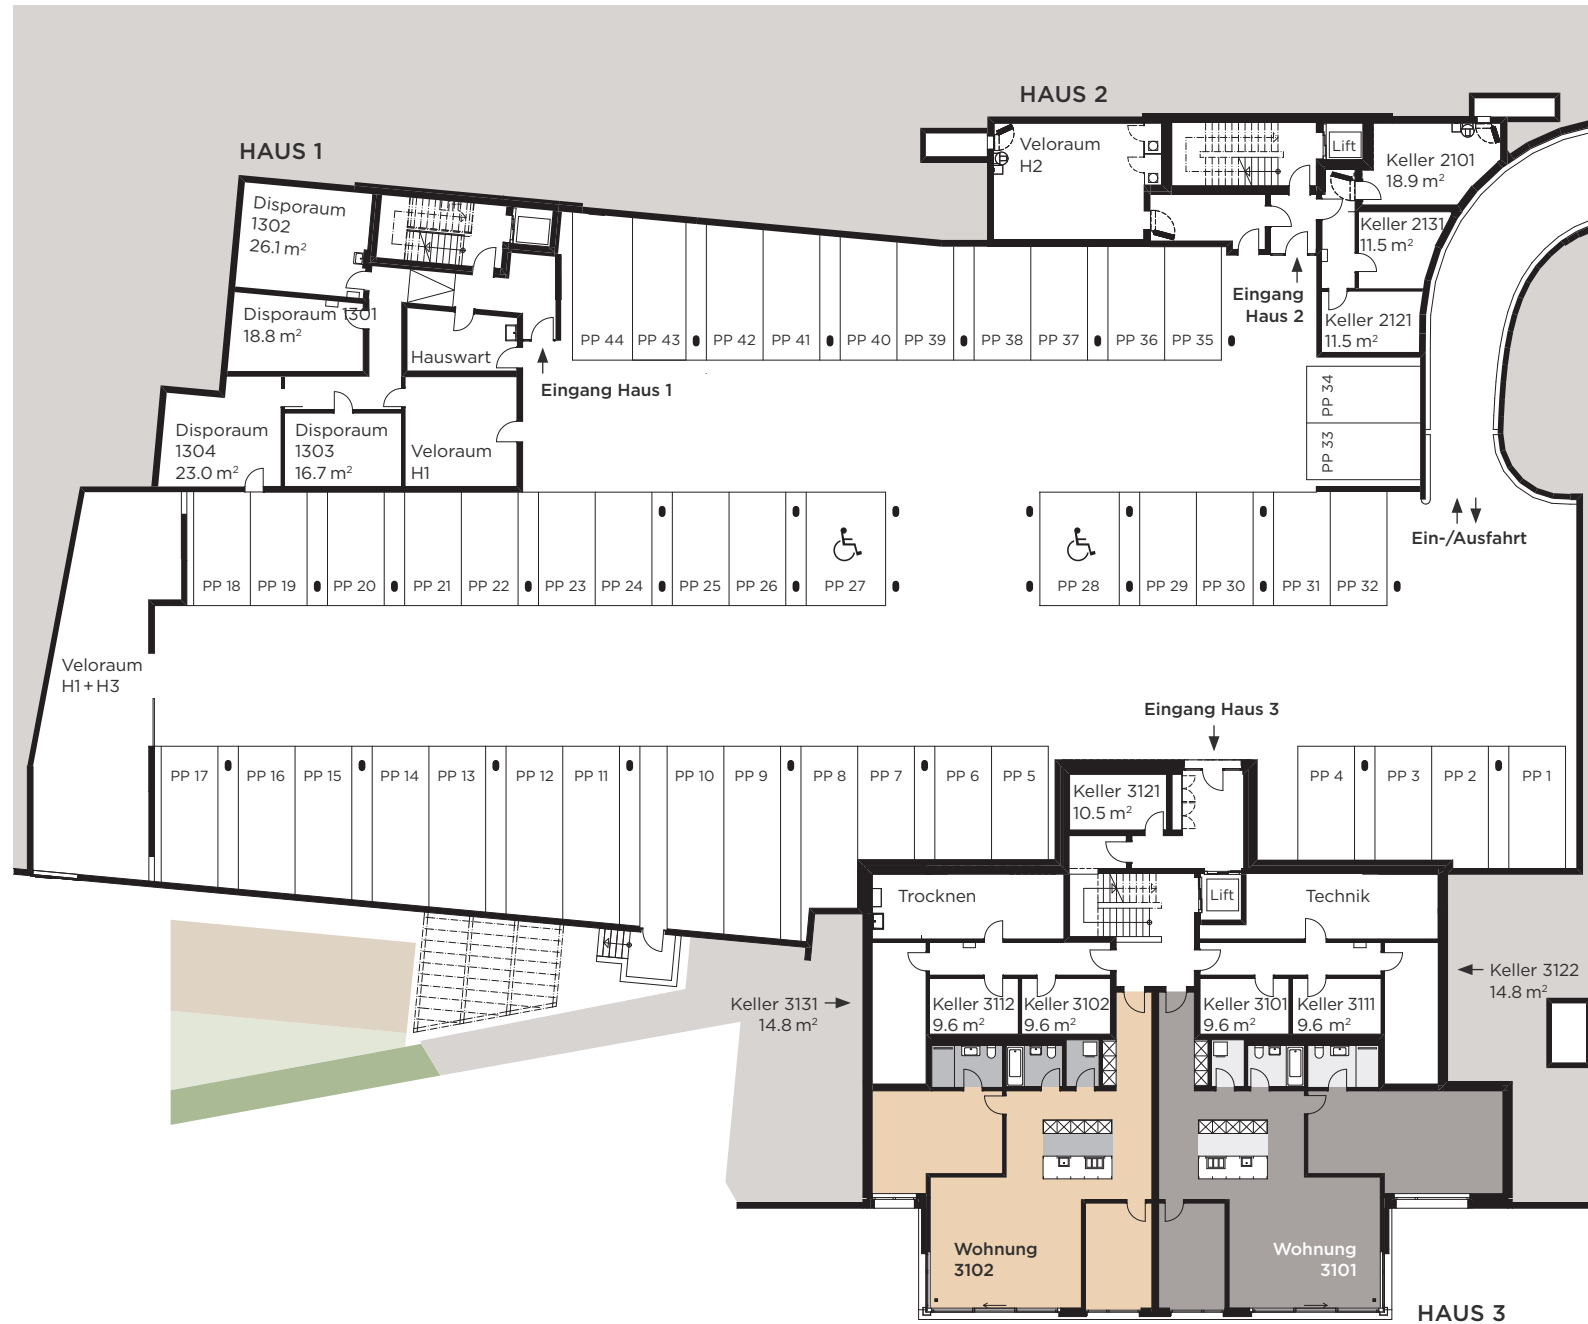

VERKAUF UND BERATUNG:

trevida ImmoTreuhand & Verkaufs AG, Im Lerchenfeld 2, 9535 Wilen bei Wil, Telefon 071 226 90 50, info@bloom-herrliberg.ch

WWW.BLOOM-HERRLIBERG.CH